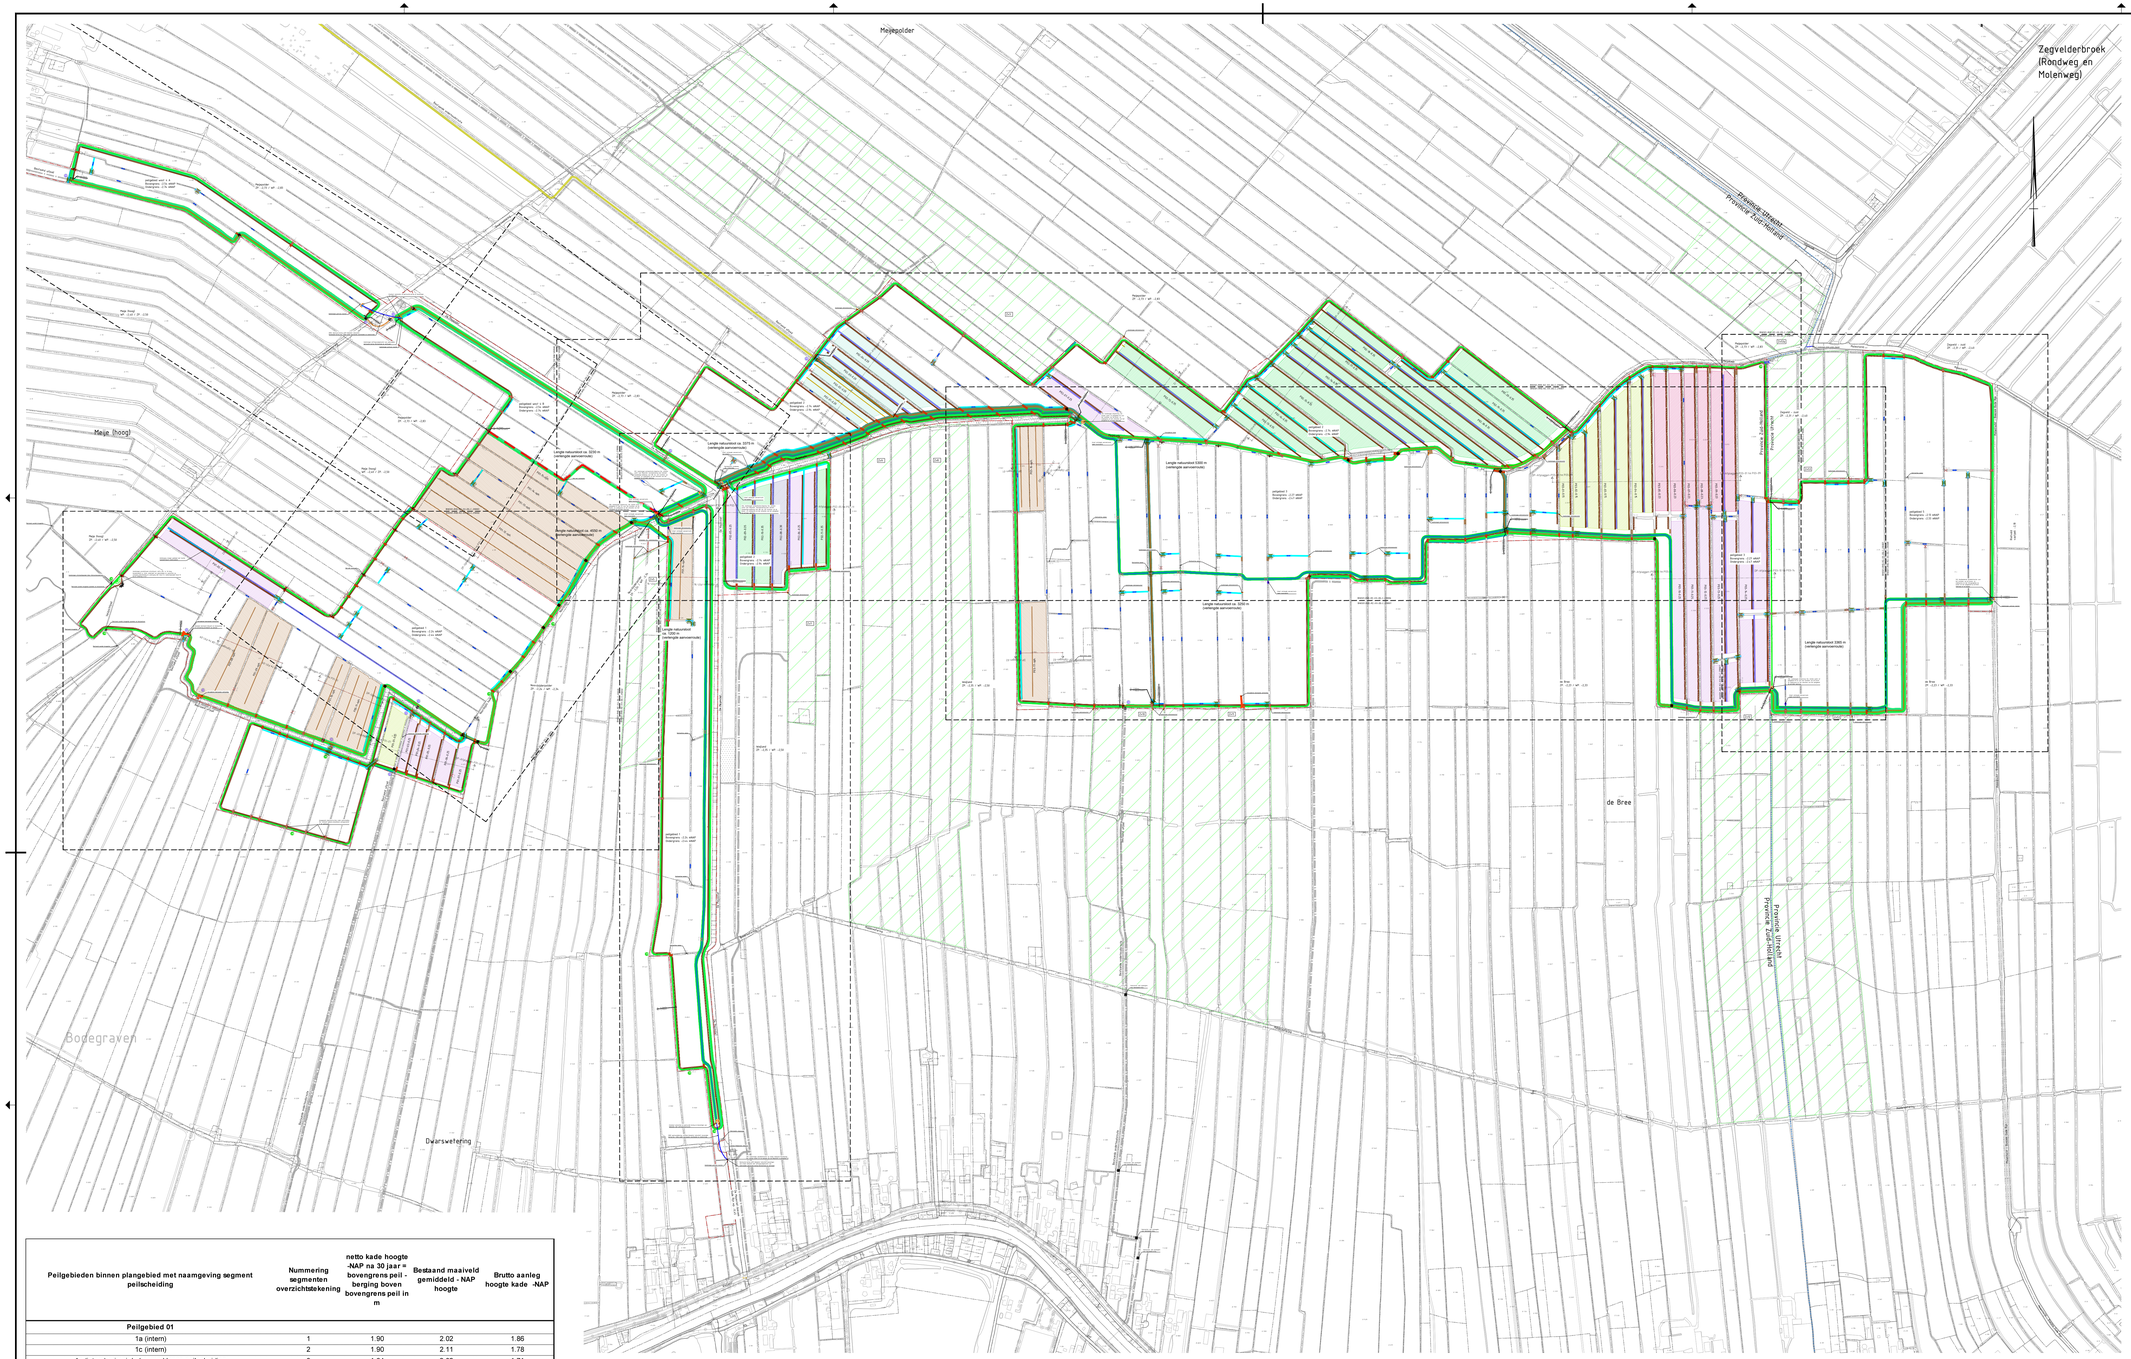

Legenda

Algemeen

- BGT bestaande situatie
- Kadastrale grens
- Projectgrens
- Stroomrichting aanvoersloot
- Verlengde aanvoerroute van begin tot eind (inlaatsituatie)
- Beheerpad (ruimte beslag geen werkzaamheden), breedte 3,50m
- Zv9 — Locatie onderbemaling conform nummering HDSR
- Segmenten peilscheiding, t.b.v. nummering grondbalans

Handhaven

- Veldzichtpad
- Watergang
- Bestaande duiker
- Boom
- Bos / struweel
- Beheerpad

Opruimwerkzaamheden

- Verwijderen duiker (conform lijst bestaande dukers)
- Verwijderen dam (conform lijst bestaande dukers)
- Verwijderen verhard beheerpad

Grondwerk

- Aanbrengen peilscheiding en primair beheerpad
- Aanbrengen solitair primair beheerpad
- Aanbrengen verhard in- en uitrit over peilscheiding (locaties n.t.b. en aanvullen)
- Aanbrengen in- en uitrit over peilscheiding (locaties n.t.b. en aanvullen)
- Aanbrengen dam in watergang (conform lijst kunstwerken)
- Dempen watergang onder peilscheiding/beheerpad (n.t.d.)
- Ontgraven aanvoersloot
- Ontgraven buffersloot
- Ontgraven natuursloot
- Herprofileren bestaande sloot tot natuursloot
- Dempen greppel af te plaggen percelen
- Dempen greppel ophogen percelen
- Ongraven perceel, laagdikte gem. 0,15 m, op een oor, vanaf beheerpad tot bovengrens waterpeil watergang
- Ongraven perceel, laagdikte gem. 0,20 m, op een oor, vanaf beheerpad tot bovengrens waterpeil watergang
- Ongraven perceel, laagdikte gem. 0,23 m, op een oor, vanaf beheerpad tot 2 cm boven de bovengrens waterpeil watergang
- Ongraven perceel, laagdikte gem. 0,25 m, op een oor, vanaf beheerpad tot bovengrens waterpeil watergang
- Ongraven perceel, laagdikte gem. 0,30 m, op een oor, vanaf beheerpad tot bovengrens waterpeil watergang
- Ongraven perceel, laagdikte gem. 0,35 m, op een oor, vanaf beheerpad tot bovengrens waterpeil watergang
- Ophogen percelen, laagdikte gem. 0,125 m, dakprofiel Hoogste punt 0,25 m t/m insteek natuursloot

Verharding

- Opstelplaats noodpomp, grasbetonhegels zonder bodemconstructie, opsluitband 100x250mm
- Aanbrengen primair beheerpad, 0,20m menggranulaat onder 0,05m nat veen, breedte 3,50m, min. 0,30m boven oppervlaktewaterpeil bovengrens

Kunstwerken

- Aanbrengen duiker, ø500mm, PE dubbelwandig, natuursloten (conform lijst kunstwerken)
- Aanbrengen duiker, ø1000mm, PE dubbelwandig, aanvoersloten (conform lijst kunstwerken)
- Aanbrengen stuw (conform lijst kunstwerken)
- Aanbrengen landbouwvoertuig overgang (conform lijst kunstwerken)
- Aanbrengen sifonconstructie (conform lijst kunstwerken)
- Aanbrengen betonschot (t.b.v. dicht zetten watergang i.p.v. gronddam)

Terreininrichting

- Aanbrengen veerooster, met houten vleugels (conform lijst kunstwerken)
- Aanbrengen grondwal/uitzichtpunt
- Aanbrengen stalen grootvee hekwerk met houten vleugels
- Aanbrengen houten klappoortje met houten vleugels

Opmerkingen:

- Maten in meters, tenzij anders vermeld;
- Materiaalmaten in millimeters, tenzij anders vermeld;
- Hoogtematen in meters t.o.v. N.A.P., tenzij anders vermeld;
- Diameters in millimeters, tenzij anders vermeld;
- Coördinaten in meters t.o.v. Rijksdriehoeksstelsel;
- Hoeken in graden (360°);
- Ligging kabels en leidingen indicatief weergegeven, exacte ligging bepalen d.m.v. het graven van proefsleuven.

Schaal 1:5000
0 50 100 150 200m

Peilgebieden binnen plangebied met naamgeving segment peilscheiding	Nummering segmenten overzichtstekening	netto kade hoogte -NAP na 30 jaar = bovengrens peil - berging boven bovengrens peil in m	Bestaand maaiveld gemiddeld - NAP hoogte	Brutto aanleg hoogte kade -NAP
Peilgebied 01				
1a (intern)	1	1.90	2.02	1.86
1c (intern)	2	1.90	2.11	1.78
1a (intern) primair beheerpad langs peilscheiding	3	1.84	2.02	1.71
Peilgebied 02				
2 Meijepolder (intern)	4	2.29	2.39	2.26
2 Weijland (extern)	5	1.98	2.31	1.55
2 Meijepolder (intern) - Primair beheerpad langs peilscheiding	6	2.21	2.39	2.08
2 Meijepolder (intern) - Solitair primair beheerpad	7	2.21	2.39	2.13
Peilgebied 03				
3 Meijepolder (intern)	8	1.90	2.00	1.87
3 Weijland (intern)	9	1.90	2.16	1.77
3 De Bree (extern) - Primair beheerpad langs peilscheiding	10	1.76	1.94	1.63
3 Weijland (intern) - Primair beheerpad langs peilscheiding	11	1.98	2.16	1.85
3 (intern) - Solitair primair beheerpad west	12	1.95	2.13	1.87
3 (intern) - Solitair primair beheerpad oost	13	1.92	2.10	1.84
Peilgebied 04				
4a (intern)	14	2.08	2.38	1.72
4b (intern)	15	2.08	2.35	1.78
4a (intern) - Primair beheerpad langs peilscheiding	16	2.06	2.37	1.41
4b (intern) - Primair beheerpad langs peilscheiding	17	2.05	2.36	1.40
Peilgebied 05				
5 (intern)	18	1.76	1.99	1.60
5 (intern) - Primair beheerpad langs peilscheiding	19	1.68	1.99	1.03
Peilscheidingen tussen peilgebieden				
Van peilgebied 1 naar 4B (intern)	20	1.90	2.30	1.19
Peilgebied 2 naar 3 (intern) - primair beheerpad langs peilscheiding	21	1.93	2.11	1.80
Peilgebied 2 naar 3 (intern) - Solitair primair beheerpad	22	1.93	2.11	1.85
Van peilgebied 3 naar 5 (intern)	23	1.76	1.91	1.70

* Let op NAP hoogtes zijn in -NAP

Referentie bestanden:

BH6501-RHD-ZZ-XX-M2-C-D0_B_Kadastraal
BH6501-RHD-ZZ-XX-M2-C-D0_B_BGT
BH6501-RHD-RB-XX-M2-C-D0_N_Plaggen en ophogen percelen
BH6501-RHD-RB-XX-M2-C-D0_N_Annotatie
BH6501-RHD-RB-XX-M2-C-D0_N_Scopegrens
BH6501-RHD-RB-XX-M2-C-D0_N_Kunstwerken
BH6501-RHD-RB-XX-M2-C-D0_N_Situatie
BH6501-RHD-RB-XX-M2-C-D0_N_Beheerpaden
BH6501-RHD-ZZ-XX-M2-C-D0_B_Bestaande dammen
BH6501-RHD-ZZ-XX-M3-C-D0_N_COR_Peilscheiding
BH6501-RHD-ZZ-XX-M2-C-D0_Blad indeling
BH6501-RHD-RB-XX-M2-C-D0_N_Profiellocaties afpl oph

Situatie overzicht kaartbladen

versie	omschrijving	gekeurd	gecontr.	akkoord	datum
5.0	AV te plaggen percelen herzien op plaggepeile en beheertype	W.V.H.L.S.	B.E.	B.E.	17-11-2023
4.0	Opmerkingen aksspaand	W.V.H.L.S.	B.E.	B.E.	28-06-2023
3.0	Opmerkingen KO	W.V.H.L.S.	B.E.	B.E.	21-06-2023
2.0	Opmerkingen TWG	W.V.H.L.S.	F.T.A.S.	B.E.	12-06-2023
1.0	Eerste uitgave	W.V.H.L.S.	L.S.P.T.	B.E.	02-06-2023

opdrachtgever
Programmabureau Veenweiden Gouwe Wiericke

project
Herinrichting Bodegraven-Noord

omschrijving
Herinrichting Bodegraven-Noord
Situatie

Royal HaskoningDHV
Enhancing Society Together
HaskoningDHV Nederland B.V.
Mobility & Infrastructure

documentfase: Definitief
documentversie: 5.0

formaat	schaal	fase	bladnr.	van
A0-841x1260	1:5.000	Definitief ontwerp	1	8

projectnummer / tekeningnummer
BH6501-RHD-RZ-XX-DG-C-210001