

BESTEMMINGSPLAN "REEUWIJK-DORP"

VERKLARING:

BESTEMMINGEN:

gronden bestemd voor eengezinshuizen

aanduiding	aantal aanen	min. voorgevel-breedte	min. zijdelingse afstand	max. nokh	gothoogte min.	gothoogte max.
E1	max 2	6,00 m	2,00 m	9,00 m	-	3,50 m
E1a	aaneengesloten	5,50 m	-	9,00 m	-	3,50 m
E2	aaneengesloten	6,00 m	-	9,00 m	4,50 m	6,00 m
E2a	aaneengesloten	6,00 m	-	9,00 m	5,50 m	2,50 m

	winkels, café's en kleine aanbachtelijke bedrijven toegestaan		
	kantoren toegestaan		
	bijgebouwen toegestaan	4,00 m	2,50 m
	winkels (max. 1 bouwlaag)	5,50 m	5,50 m
	agrarische doeleinden	9,00 m	4,50 m
	bijzondere doeleinden	A 6,00 m B 15,00 m	7,00 m 10,00 m
	bedrijfsdoeleinden	9,00 m	6,00 m
	horecabedrijven	9,00 m	4,50 m
	sport		
	begraafplaats		
	groenvoorzieningen		
	verkeersdoeleinden		
	water		
	openbare nutsbedrijven	3,00 m	3,00 m

AANDUIDINGEN:

- bestaande bebouwing en kadastrale indeling
- kadastrale sectiegrens
- grens van het plan
- bebouwingsgrens
- verwijzing naar wegpriofiel op dit blad
- 25 6 8 maten, aangeduid in meters
- 20% bebouwingspercentage
- grens van het gebied art 13 WRO

BESTEMMINGSPLAN "REEUWIJK-DORP EERSTE HERZIENING"

BESTEMMINGEN:

aanduiding	aantal aanen	min. voorgevel-breedte	min. zijdelingse afstand	max. nokh	gothoogte min.	gothoogte max.
M	aaneengesloten	4,50 m	-	9,80 m	6,50 m	-
B(st)				5,50 m	5,50 m	
V(p)						


bedrijfsdoeleinden: benzine- en/of servicestation

verkeersdoeleinden / parkeerterrein

AANDUIDINGEN:

- plangrens "reeuwijk-dorp eerste herziening"
- straatpad

wegprofielen schaal 1:200

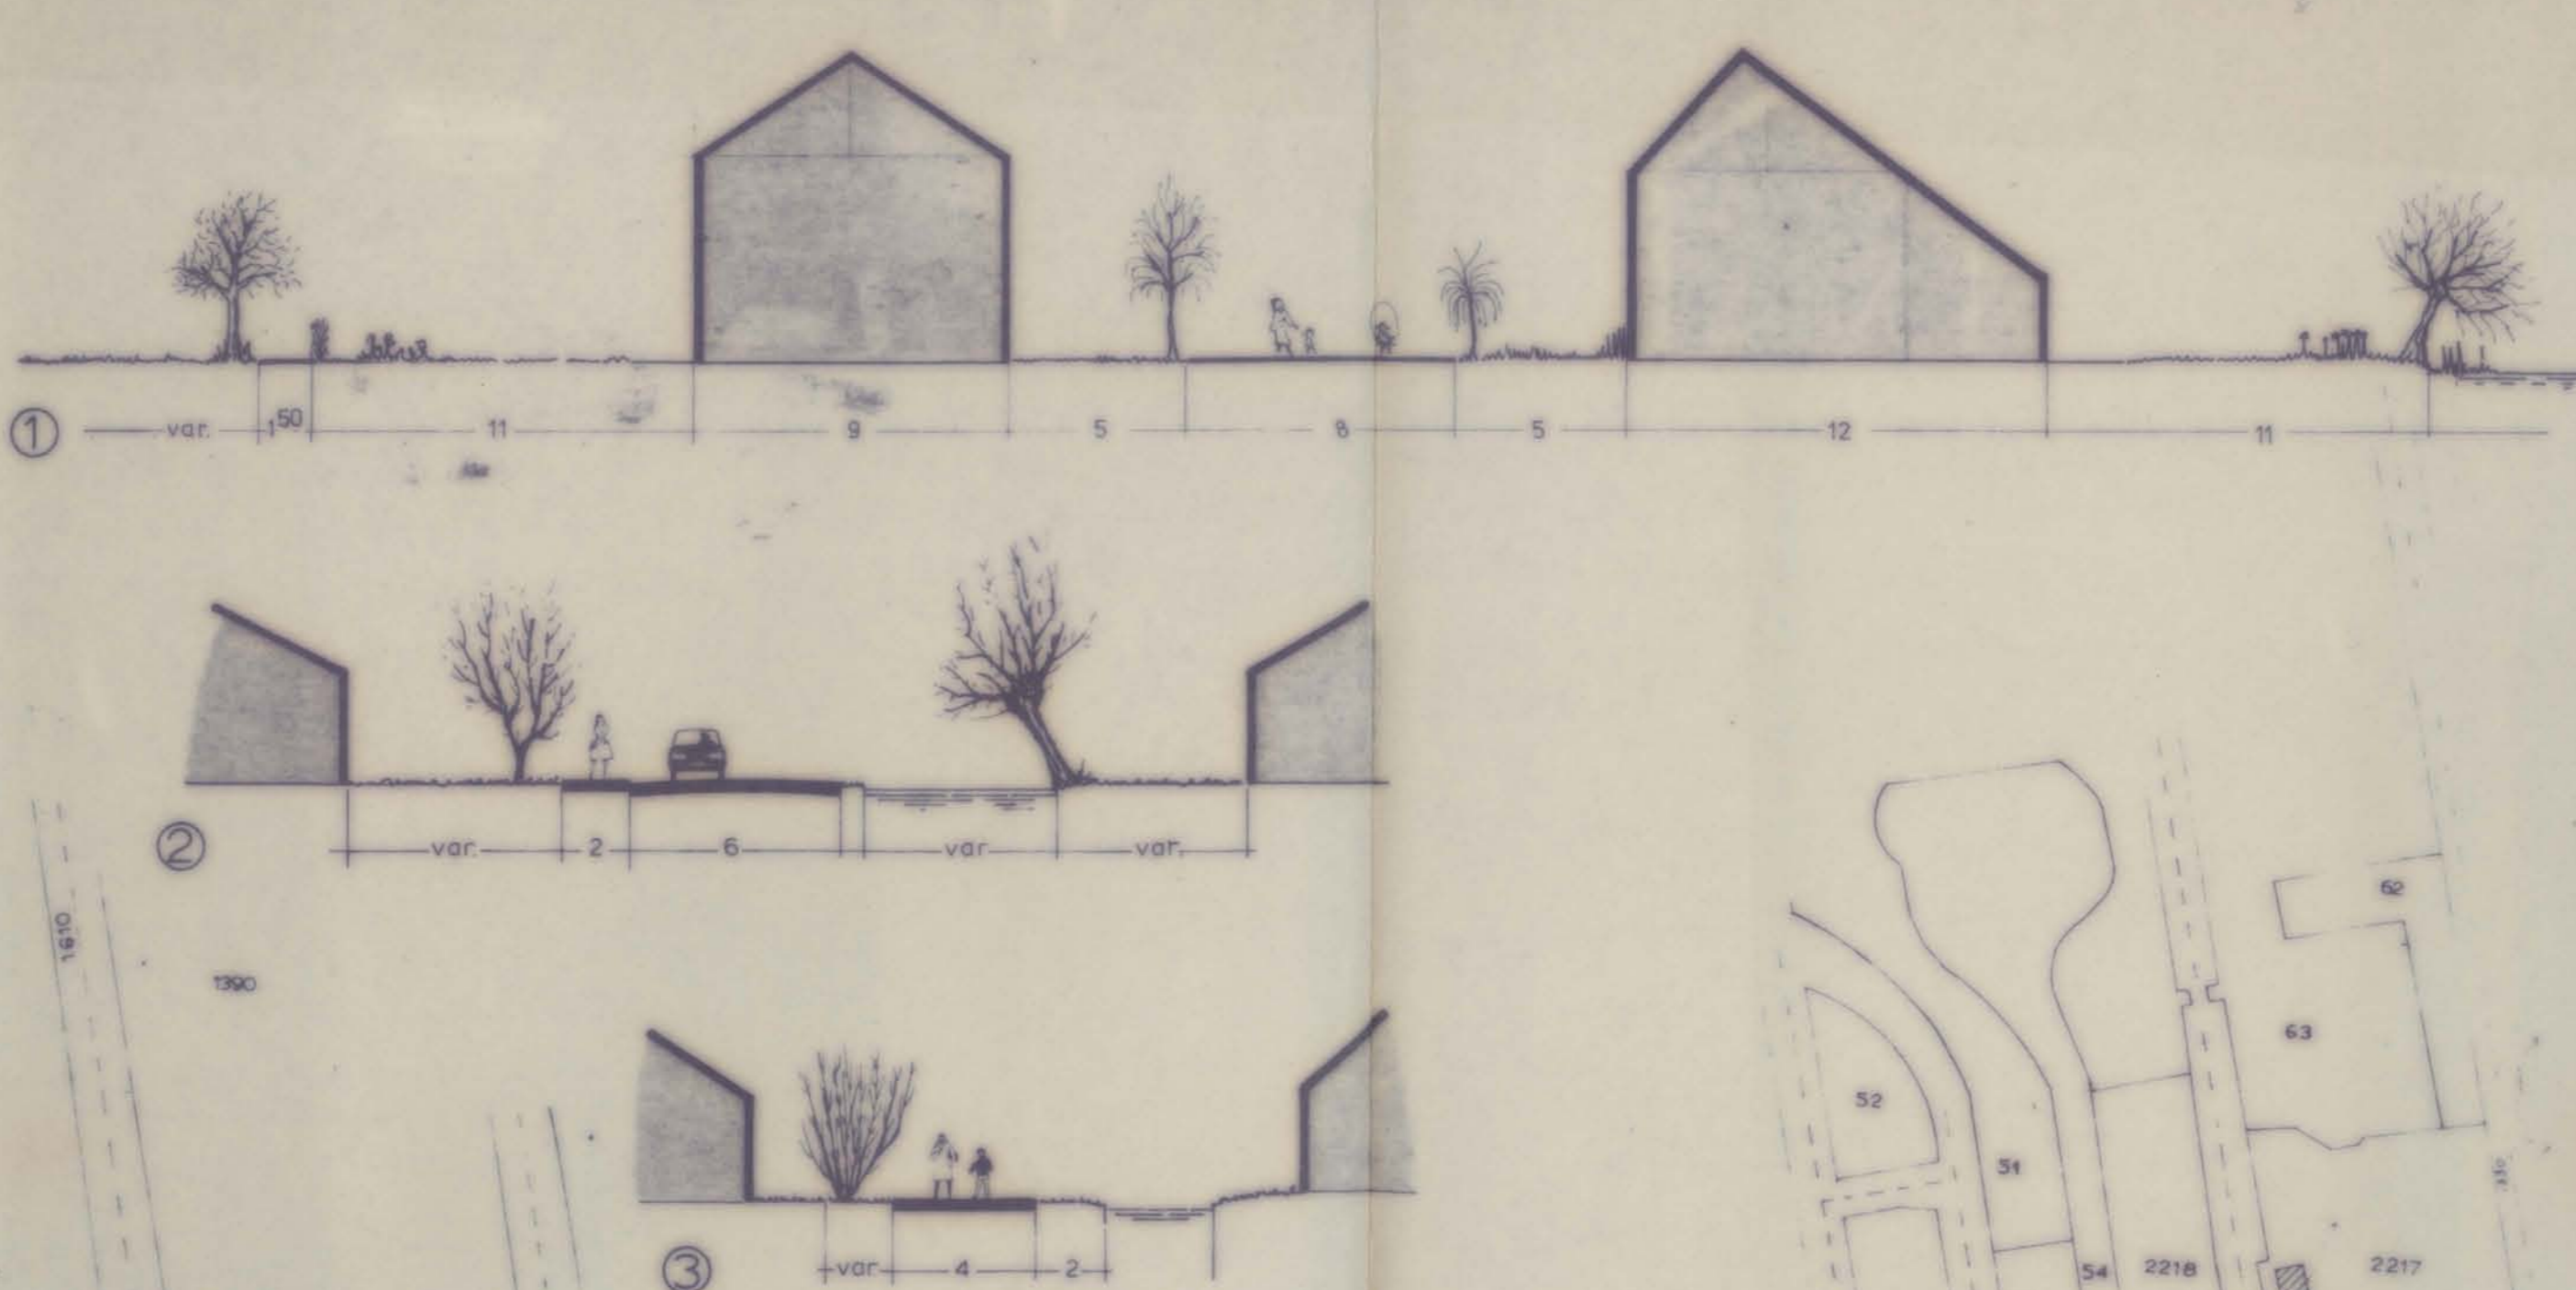

Gemeente REEUWIJK

Bestemmingsplan "REEUWIJK-DORP-EERSTE HERZIENING"

Bestemmingen en wegpriofielen schaal 1:200

TEK nr. JP-4-02

Schaal 1:1000

Lid. best. GWR sept 80 IV  
GWR juli 81 V  
GWR febr 82 VI

100-90

19931215