
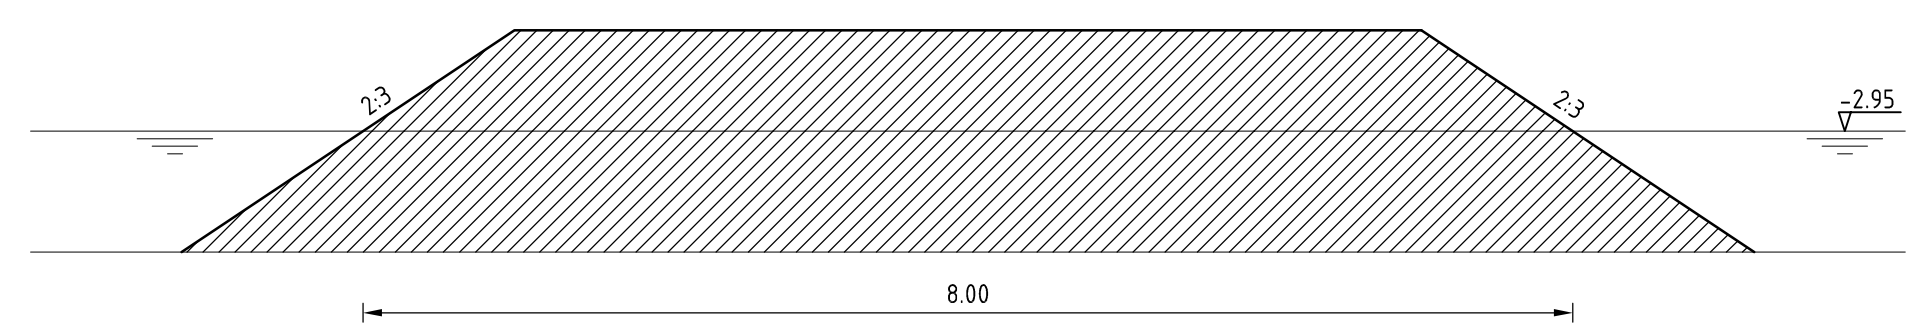
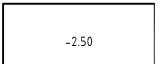
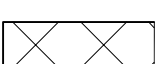


**DETAIL DAM**  
SCHAAL 1:50

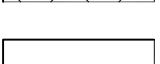

**VERKLARING**

-  HOOGTEMAAT
-  TERREIN UITBREIDINGSGBIED
-  PLANGRENS UITBREIDINGSGBIED

MATEN IN METERS  
DIAMETERS IN MILLIMETERS  
HOOGTEMATEN IN METERS T.O.V. N.A.P.

**Grontmij**  
Project

**LOCATIE GRIFFIOEN GEMEENTE REEUWIJK**

Onderdeel: **STIBOS / GRIFFIOEN**

**KEURVERGUNNING UITBREIDING GRIFFIOEN**

Code	Wijziging	Dat.	Get.	Gez.	Akk.	Projectnummer	Tekeningnummer	Formaat
A	DEFINITIEF	08-09-2011	AS			303420	-01	A1xA2
							Bijlagennummer	Schaal
								1:1000, 1:50
							Get.	Datum
						AS		08-09-2011
								303420-01.dwg

© Grontmij Nederland bv. Alle rechten voorbehouden.

Grontmij Nederland bv  
Postbus 190  
2740 AD Waddinxveen  
T +31 182 62 55 00  
F +31 182 62 55 10  
W www.grontmij.com